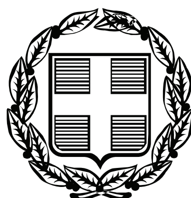


ΕΦΗΜΕΡΙΣ ΤΗΣ ΚΥΒΕΡΝΗΣΕΩΣ

ΤΗΣ ΕΛΛΗΝΙΚΗΣ ΔΗΜΟΚΡΑΤΙΑΣ

ΤΕΥΧΟΣ ΤΕΤΑΡΤΟ **Αρ. Φύλλου 561**

22 Οκτωβρίου 2010

ΑΠΟΦΑΣΕΙΣ

Αριθμ. 17590

Καθορισμός ορίων αιγιαλού και παραλίας στη θέση «Κουτούπι» Δήμου Ιθάκης Ν. Κεφαλληνίας.

Ο ΓΕΝΙΚΟΣ ΓΡΑΜΜΑΤΕΑΣ
ΠΕΡΙΦΕΡΕΙΑΣ ΙΟΝΙΩΝ ΝΗΣΩΝ

Έχοντας υπόψη:

1. Τις διατάξεις του Ν. 2971/2001 (ΦΕΚ 285/τ.Α/19-12-2001) «Περί αιγιαλού και παραλίας» ιδίως των άρθρων 3 και 5 αυτού.

2. Τις διατάξεις του Ν.Δ 439/70 «περί συμπληρώσεως των διατάξεων περί αιγιαλού».

3. Τις διατάξεις του Ν. 3200/55 «περί διοικητικής αποκέντρωσης» όπως αυτές τροποποιήθηκαν και ισχύουν σήμερα με τα Ν.Δ. 532/1970 Β.Δ. 704/1970, Β.Δ. 705/1970, Β.Δ. 192/1972, Π.Δ. 71/1984, Π.Δ. 347/1986, Ν. 2026/1992 και Π.Δ. 97/1993.

4. Τις διατάξεις του άρθρου 19 παράγρ. 5 Ν. 2344/1995, του άρθρου 52 παρ.6 Ν. 2218/1994, του άρθρου 4 παρ. 7 του Ν. 2240/1994, δυνάμει των οποίων αρμοδιότητες του Υπουργείου Οικονομικών που είχαν μεταβιβασθεί στους Νομάρχες, ανήκουν στον Περιφερειακό Δ/ντή, σε συνδυασμό με αυτές του άρθρου 14 παρ. 2 του Ν. 2399/96 με τις οποίες προβλέπεται η κατάργηση των θέσεων των Περ/κων Δ/ντών, οι αρμοδιότητες πλέον του οποίου περιήλθαν στο Γενικό Γραμματέα της Περιφέρειας και ασκούνται από τον αναπληρωτή Περ/κό Δ/ντή.

5. Τις διατάξεις του τέταρτου εδαφίου της παρ. 2 του άρθρου 1 και της παρ. 6 του ιδίου άρθρου του Ν. 2503/97 «Διοίκηση, οργάνωση στελέχωση της Περιφέρειας, ρύθμιση θεμάτων για την Τοπική Αυτοδιοίκηση και άλλες διατάξεις» (ΦΕΚ 107/Α), σύμφωνα με τις οποίες οι Περιφερειακές Υπηρεσίες του Υπουργείου Οικονομικών, που συγκροτούσαν την Περιφερειακή Διοίκηση του Νομού ή της Νομαρχίας, δεν υπήχθησαν στην ενιαία οργανική μονάδα της Περιφέρειας, ούτε καταργήθηκαν αλλά αποτελούν από 1.9.1997, Υπηρεσίες του Υπουργείου Οικονομικών.

6. Το υπ' αριθμ. 28979/31.7.1997 έγγραφο της Δ/νσης Διοίκησης του Υπουργείου Εσωτερικών, Δημ. Διοίκησης και Αποκέντρωσης, σύμφωνα με το οποίο οι αρμοδιότητες του Γενικού Γραμματέα της Περιφέρειας σε θέματα Υπηρεσιών του Υπουργείου Οικονομικών, μεταφέρονται από 1.9.1997 στον Υπουργό Οικονομικών.

7. Τις διατάξεις της παρ. 21 του άρθρου 46 του Ν. 3220/2004 (ΦΕΚ 15/τΑ/28-1-2004 «Μεταβίβαση αρμοδιοτήτων του Υπουργού Οικονομίας και Οικονομικών στον Γεν. Γραμματέα της Περιφέρειας».

8. Το υπ' αριθμ. 1030067/296/Α0006/7-4-2004 έγγραφο της Δ/νσης Οργάνωσης της Γενικής Δ/νσης Διοικητικής Υποστήριξης του Υπουργείου Οικονομίας και Οικονομικών «Διευκρινίσεις για τις αρμοδιότητες των Υφυπουργών Οικονομίας και Οικονομικών που περιέχονται από 10-4-2004 στους Γεν. Γραμματείς Περιφερειών».

9. Την από 25-02-2010 έκθεση της επιτροπής καθορισμού των ορίων αιγιαλού- παραλίας στη θέση «Κουτούπι» Δήμου Ιθάκης Ν. Κεφαλληνίας και το από Ιούλιο του 2008 τοπογραφικό και υψομετρικό διάγραμμα της παραπάνω περιοχής σε τρεις (3) πινακίδες σε κλίμακα 1/500 το οποίο έχει συνταχθεί από τον τοπογράφο μηχ/κο Πινιατώρο Βασίλη, ελέγχθηκε κατά το δυνατό ως προς την ακρίβεια της αποτύπωσης στις 02-09-2008 από την τοπογράφο μηχ/κο Μαρμαρά Αθηνά υπάλληλο της Κτηματικής Υπηρεσίας Κεφ/νίας και θεωρήθηκε την ίδια ημερομηνία από την Προϊσταμένη της Υπηρεσίας.

10. Τα υπ' αρίθμ. 544.5/922/09/23-12-09 και 544.5/351/10/18-5-10 έγγραφα του Γενικού Επιτελείου Ναυτικού, αποφασίζουμε:

Επικυρώνουμε την από 25-02-2010 έκθεση της επιτροπής καθορισμού των ορίων αιγιαλού- παραλίας στη θέση «Κουτούπι» Δήμου Ιθάκης Ν. Κεφαλληνίας και το από Ιούλιο του 2008 τοπογραφικό και υψομετρικό διάγραμμα της παραπάνω περιοχής σε τρεις (3) πινακίδες σε κλίμακα 1/500 το οποίο έχει συνταχθεί από τον τοπογράφο μηχ/κο Πινιατώρο Βασίλη, ελέγχθηκε κατά το δυνατό ως προς την ακρίβεια της αποτύπωσης στις 02-09-2008 από την τοπογράφο μηχ/κο Μαρμαρά Αθηνά υπάλληλο της Κτηματικής Υπηρεσίας Κεφ/νίας και θεωρήθηκε την ίδια ημερομηνία από την Προϊσταμένη της Υπηρεσίας.

Στο τοπογραφικό αυτό διάγραμμα καθορίστηκε η οριογραμμή του αιγιαλού με κόκκινη συνεχή πολυγωνική γραμμή με στοιχεία Α1, Α2,.... Α15, Α16 της οποίας οι κορυφές είναι εξαρτημένες από το κρατικό τριγωνομετρικό δίκτυο.

Η οριογραμμή της παραλίας καθορίστηκε με κίτρινη συνεχή πολυγωνική γραμμή Π1, Π2,..., Π15, Π16 της οποίας οι κορυφές είναι εξαρτημένες από το κρατικό τριγωνομετρικό δίκτυο.

Δεν υφίσταται παλαιός αιγιαλός.

Η ζώνη παραλίας καθορίστηκε σε πλάτος 15 μ για να εξυπηρετούνται οι σκοποί του άρθρου 1 παρ. 2 του Ν. 2971/2001.

Εντός των ορίων του αιγιαλού υπάρχουν κατασκευές. Εντός της ζώνης παραλίας υπάρχουν κατασκευές που δεν εξαιρούνται.

Η απόφαση αυτή μαζί με την έκθεση της Επιτροπής και το τοπογραφικό διάγραμμα, να δημοσιευθούν στην Εφημερίδα της Κυβερνήσεως.

Κέρκυρα, 4 Οκτωβρίου 2010

Ο Γενικός Γραμματέας Περιφέρειας
ΚΩΝΣΤΑΝΤΙΝΟΣ ΓΕΩΡΓΑΛΙΔΗΣ

ΕΚΘΕΣΗ
ΕΠΙΤΡΟΠΗΣ ΚΑΘΟΡΙΣΜΟΥ
ΤΩΝ ΟΡΙΩΝ ΑΙΓΙΑΛΟΥ ΚΑΙ ΠΑΡΑΛΙΑΣ

Άρθρου 3 του Ν 2971/2001 που συγκροτήθηκε με την αριθμ. 25338/25333/12-11-08 απόφαση Οικονομικής Επιθεώρησης Ιονίων Νήσων.

ΘΕΜΑ: Καθορισμός, για πρώτη φορά, των ορίων αιγιαλού και παραλίας στη θέση «Κουτούπι» Δήμου Ιθάκης του Ν. Κεφαλληνίας

Στο Αργοστόλι σήμερα την 25/02/10 ημέρα Πέμπτη οι υπογεγραμμένοι:

1. Γιαννάκη Ροζαλία, αναπληρώτρια Προϊσταμένης Κτηματικής Υπηρεσίας ως Πρόεδρος του τακτικού μέλους κωλυομένου,

2. Μαρμαρά Αθηνά Τοπογράφο Μηχ/κό, υπάλληλο Κτηματικής Υπηρεσίας Κεφ/νίας ως μέλος.

3. Λίβανος Γεώργιος, Υποπλοίαρχος ΛΣ, Λιμενάρχης Ιθάκης ως μέλος,

4. Θεοπεφτάτου Αφροδίτη Προϊσταμένη Δ/νσης Πολεοδομίας Ν.Α Κεφαλληνίας ως μέλος, η οποία δεν προσήλθε ούτε ο νόμιμος αναπληρωτής αν και νόμιμα προσκλήθηκαν,

5. Χαλμούκης Ιωάννης Δ/ντής Χωροταξίας και Περιβάλλοντος Περιφέρειας Ιονίων Νήσων ο οποίος δεν προσήλθε, ούτε ο νόμιμος αναπληρωτής του, αν και νόμιμα προσκλήθηκαν,

με γραμματέα της επιτροπής τη Δαρδαμάνη Ελένη, υπάλληλο Κτηματικής Υπηρεσίας Κεφαλληνίας

ΛΑΒΟΝΤΕΣ ΥΠ' ΟΨΗ

1. Την από 08-08-2008 αίτηση του Newson Mark με την οποία ζητείται ο καθορισμός των ορίων του αιγιαλού στη θέση «Κουτούπι» Δήμου Ιθάκης Ν. Κεφαλληνίας.

2. Το τοπογραφικό και υψομετρικό διάγραμμα της παραπάνω περιοχής σε τρεις (3) πινακίδες με κλίμακα 1:500 που συντάχθηκαν από τον τοπογράφο μηχ/κο Πινιατώρο Βασίλη τον Ιούλιο του 2008 ελεγμένα κατά το δυνατό για την ακρίβεια της αποτύπωσης από τη Μαρμαρά Αθηνά Τοπογράφο Μηχ/κό, υπάλληλο Κτηματικής Υπηρεσίας Κεφ/νίας και θεωρημένα από την Προϊσταμένη της Κτηματικής Υπηρεσίας στις 02-09-2008, όπως ορίζουν οι διατάξεις του άρθρου 4 του Ν 2971/01.

3. Τις διατάξεις του Ν. 2971/2001 «Αιγιαλός παραλία και άλλες διατάξεις».

4. Την αντίληψη που δημιουργήθηκε, κατά την επιτόπια μετάβασή μας στην παραπάνω θέση σχετικά με το πλάτος της βρεχόμενης από το χειμέριο κύμα ξηράς με τα λοιπά συναφή στοιχεία. Ήτοι:

α) την γεωμορφολογία του εδάφους και πιο αναλυτικά ότι:

Η μορφολογία της ακτής είναι κατά τόπους αμμώδης ή βραχώδης.

Της ακτής συνέχονται εκτάσεις ασβεστολιθικές με μεγάλη κλίση, έδαφος σαθρό με καταπτώσεις εκτός σχεδίου αδόμητες.

Το φυσικό όριο βλάστησης συνίσταται από θαμνώδη βλάστηση.

β) δεν υπάρχουν παράκτιοι φυσικοί πόροι,

γ) το γεγονός ότι η περιοχή προσβάλλεται από Δ, ΒΔ, ΝΔ ανέμους μικρής εντάσεως έως 6 Beaufort,

δ) τη μορφολογία του πυθμένα ο οποίος έχει ομαλή κλίση και η σύστασή του είναι χαλικώδης,

ε) το γεγονός ότι πρόκειται για ακτή που δεν βρίσκεται σε ανοιχτό πέλαγος αλλά μέσα σε στενό,

στ) δεν υπάρχουν τεχνικά έργα,

ζ) το γεγονός ότι δεν υπάρχουν εγκεκριμένες χωροταξικές κατευθύνσεις και χρήσεις γης που να επηρεάζουν την παράκτια ζώνη.

η) Αν και δεν υπάρχουν καταγεγραμμένα Δημόσια Κτήματα διαχειριζόμενα από το Υπουργείο Οικονομίας και Οικονομικών, συνεχόμενα του αιγιαλού, το Δημόσιο επιφυλάσσεται παντός δικαιώματός του.

θ) το γεγονός ότι δεν υφίσταται Κτηματολόγιο

ι) το γεγονός ότι η νήσος Ιθάκη έχει χαρακτηριστεί ως τόπος ιδιαίτερου φυσικού κάλους και χρήζων ειδικής κρατικής προστασίας με την αριθμ. Α΄/Φ51/23823/2555 απόφαση Υπουργού Πολιτισμού και Επιστημών (ΦΕΚ 661Β΄/17-5-1976). Η περιοχή ανήκει στο Δίκτυο Natura 2000 (GR2220005).

6. Την ύπαρξη καθορισμού ορίων αιγιαλού και παραλίας νότια της εξεταζόμενης περιοχής (θέση «Άγιος Ιωάννης Λεύκη» Δήμου Ιθάκης, ΦΕΚ 1051Δ΄/12-11-04).

7. Το αριθμ. 544.5/922/09/23-12-09 έγγραφο ΓΕΝ, αποφασίζουμε:

1. α) Καθορίζουμε την οριογραμμή του αιγιαλού με ερυθρή συνεχή πολυγωνική γραμμή Α1, Α2,.... Α15, Α16 της οποίας οι κορυφές είναι εξαρτημένες από το κρατικό τριγωνομετρικό δίκτυο.

β) Καθορίζουμε την οριογραμμή της παραλίας με κίτρινη συνεχή πολυγωνική γραμμή Π1, Π2,..., Π15, Π16 της οποίας οι κορυφές είναι εξαρτημένες από το κρατικό τριγωνομετρικό δίκτυο.

2. Καθορίζουμε την ζώνη παραλίας σε πλάτος 15μ. ενιαία παράλληλα προς την γραμμή αιγιαλού για να εξυπηρετηθούν οι σκοποί της παρ. 2 του άρθρου 1 του Ν. 2971/2001.


3. Εντός αιγιαλού υπάρχουν κατασκευές.

4. Εντός ζώνης παραλίας υπάρχουν κατασκευές που δεν εξαιρούνται.

5. Δεν υπάρχει παλαιός αιγιαλός.

Η Επιτροπή

Η Πρόεδρος	Τα Μέλη
	ΑΘΗΝΑ ΜΑΡΜΑΡΑ
ΡΟΖΑΛΙΑ ΓΙΑΝΝΑΚΗ	ΓΕΩΡΓΙΟΣ ΛΙΒΑΝΟΣ

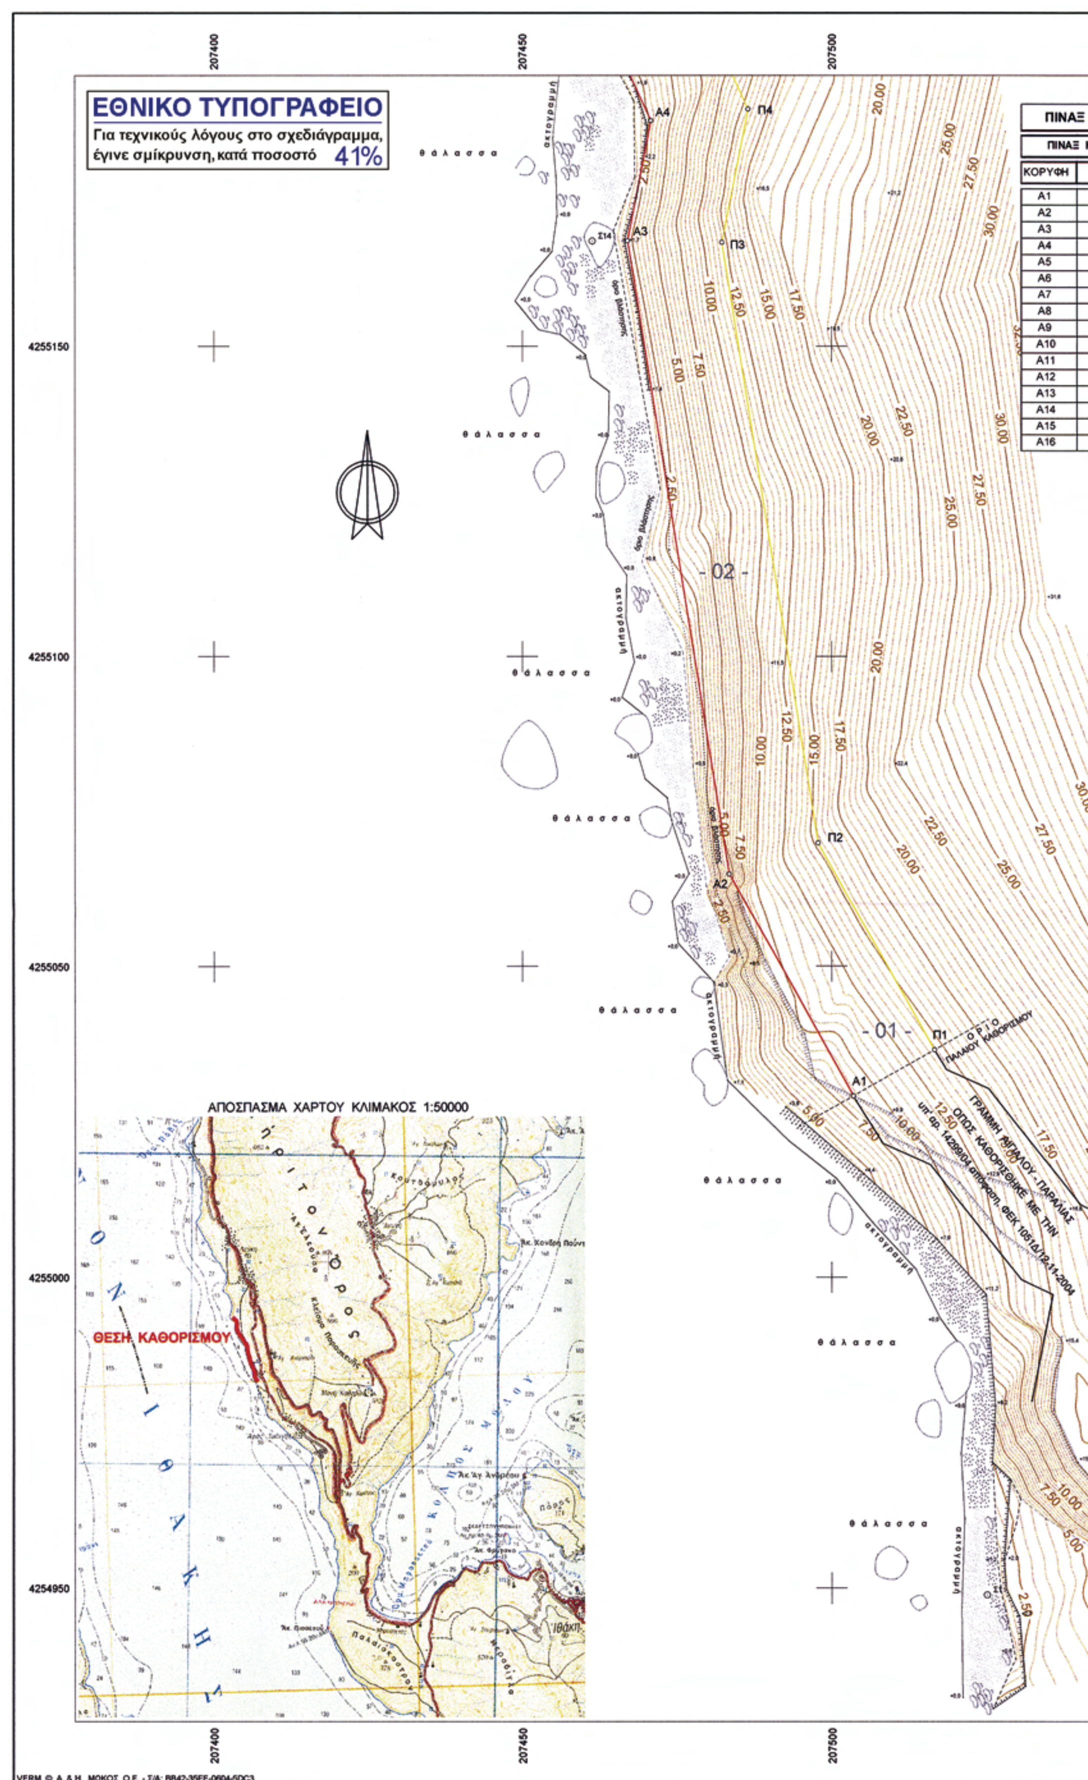

ΕΘΝΙΚΟ ΤΥΠΟΓΡΑΦΕΙΟ
Για τεχνικούς λόγους στο σχεδιάγραμμα, έγινε σμίκρυνση, κατά ποσοστό 41%
ΑΠΟΣΠΑΣΜΑ ΧΑΡΤΟΥ ΚΛΙΜΑΚΟΣ 1:50000
ΘΕΣΗ ΚΑΘΟΡΙΣΜΟΥ
θάλασσα
αιγιαλού
ακτογραμμή
παλαιού αιγιαλού
- 01 -
- 02 -
ΟΡΙΟ ΠΑΛΑΙΟΥ ΚΑΘΟΡΙΣΜΟΥ
ΓΡΑΜΜΗ ΑΙΓΙΑΛΟΥ - ΠΑΡΑΛΙΑΣ ΟΠΩΣ ΚΑΘΟΡΙΣΘΗΚΕ ΜΕ ΤΗΝ υπ' αρ. 1429/04 απόφαση ΦΕΚ 1051Δ/12-11-2004
ΠΙΝΑΞ
ΚΟΡΥΦΗ
A1
A2
A3
A4
A5
A6
A7
A8
A9
A10
A11
A12
A13
A14
A15
A16
207400
207450
207500
4255150
4255100
4255050
4255000
4254950
VERM © A. & H. ΜΩΚΟΣ Ο.Ε. - Σ/Α: BB42-35FE-0604-5DC3



207550 207600

ΠΙΝΑΞ ΣΥΝΤΕΤΑΓΜΕΝΩΝ ΚΟΡΥΦΩΝ ΑΙΓΙΑΛΟΥ - ΠΑΡΑΛΙΑΣ

ΠΙΝΑΞ ΚΟΡΥΦΩΝ ΑΙΓΙΑΛΟΥ			ΠΙΝΑΞ ΚΟΡΥΦΩΝ ΠΑΡΑΛΙΑΣ		
ΚΟΡΥΦΗ	-x	-y	ΚΟΡΥΦΗ	-x	-y
A1	207503,48	4255029,20	Π1	207516,56	4255036,54
A2	207483,40	4255065,00	Π2	207497,79	4255070,01
A3	207467,00	4255167,00	Π3	207482,24	4255166,73
A4	207470,80	4255186,30	Π4	207486,46	4255188,17
A5	207449,50	4255232,50	Π5	207462,29	4255240,58
A6	207417,40	4255271,00	Π6	207433,99	4255274,53
A7	207423,00	4255290,80	Π7	207438,56	4255290,68
A8	207403,60	4255363,50	Π8	207417,29	4255370,37
A9	207394,50	4255375,00	Π9	207409,95	4255379,64
A10	207397,50	4255410,00	Π10	207412,72	4255411,89
A11	207386,80	4255441,00	Π11	207398,11	4255454,20
A12	207375,70	4255443,00	Π12	207384,68	4255456,62
A13	207362,90	4255462,40	Π13	207379,28	4255464,81
A14	207369,20	4255483,40	Π14	207384,90	4255483,52
A15	207361,40	4255508,00	Π15	207376,98	4255508,50
A16	207363,80	4255517,70	Π16	207378,36	4255514,10

ΠΙΝΑΞ ΠΟΛΥΓΩΝΟΜΕΤΡΙΚΩΝ ΣΗΜΕΙΩΝ

α/α	-x	-y
Σ1	207525,07	4254948,92
Σ2	207417,89	4255256,80
Σ3	207406,24	4255319,38
Σ4	207370,11	4255390,25
Σ5	207427,63	4255244,15
Σ11	207369,39	4255468,73
Σ12	207425,69	4255421,81
Σ13	207452,77	4255301,32
Σ14	207461,31	4255166,97
Σ41	207394,90	4255397,80
Σ42	207391,50	4255372,67
Σ91	207399,09	4255447,05

4255150
4255100
4255050
4255000
4254950

207550 207600

ΔΙΑΝΟΜΗ ΠΙΝΑΚΙΔΩΝ

ΠΑΡΑΤΗΡΗΣΕΙΣ

Το εγκατασταθέν πολυγωνομετρικό δίκτυο είναι εξαρτημένο από το Ελληνικό Γεωδαιτικό Σύστημα Αναφοράς 1987 (ΕΓΣΑ'87).
Ελλειψοειδές αναφοράς GRS80. Εγκάρσια Μερκατορική Προβολή.
Αρχή συντεταγμένων: (λ°, φ°) (x, y)
λ° = 24° 00' 00" x = +500000.00 m, φ° = 0° 00' 00" y = +0.00 m

Χωροσταθμική επιφάνεια:
Μέση στάθμη θαλάσσης όρμου Αργοστολίου Κεφαλληνίας.

ΥΠΟΜΝΗΜΑ ΕΠΙΤΡΟΠΗΣ ΚΑΘΟΡΙΣΜΟΥ ΟΡΙΩΝ ΑΙΓΙΑΛΟΥ & ΠΑΡΑΛΙΑΣ

1. Η καθορισθείσα οριογραμμή αιγιαλού αποτελεί το όριο των μεγίστων πλήν συνήθων αναβάσεων του χειμερίου κύματος.
2. Οι κορυφές της πολυγωνικής οριογραμμής του αιγιαλού και της παραλίας έχουν εξαρτηθεί από το κρατικό τριγωνομετρικό δίκτυο. Οι συντεταγμένες των κορυφών αναγράφονται παρακάτω.
3. Επισπεύδων είναι ο κ.
4. Ο καθορισμός των ορίων του αιγιαλού γίνεται για πρώτη φορά στην εν λόγω περιοχή.
5. Εντός των ορίων του αιγιαλού [redacted] υπάρχουν κτίσματα.
6. Εντός των ορίων της παραλίας υπάρχουν κτίσματα.
7. Γραμμή αιγιαλού (ερυθρά) : Α1, Α2, Α3, Α4, ... , Α16
   Γραμμή παραλίας (κίτρινη) : Π1, Π2, Π3, Π4, ... , Π16
8. Το παρόν διάγραμμα συνοδεύει την από 25/3/10 έκθεση της αρμόδιας επιτροπής που προβλέπουν οι διατάξεις του άρθρου 10 του Π.Δ. 284/1988

Αργοστόλι, 30/8/10

Η ΕΠΙΤΡΟΠΗ

Ο ΠΡΟΕΔΡΟΣ
ΓΙΑΝΝΑΚΗ ΡΟΖΑΛΙΑ
Εφοριακός ΠΕ/Β

ΤΑ ΜΕΛΗ
ΜΑΡΜΑΡΑ ΑΘΗΝΑ
ΠΕ Μηχ/κός Αγρ. & Τοπογράφος Γ'

ΛΙΒΑΝΟΣ Γεώργιος
Υποπλοίαρχος Λ.Σ.

ΕΛΛΗΝΙΚΗ ΔΗΜΟΚΡΑΤΙΑ
ΝΟΜΑΡΧΙΑ ΚΕΦΑΛΛΗΝΙΑΣ

ΤΟΠΟΓΡΑΦΙΚΟ ΔΙΑΓΡΑΜΜΑ
ΚΑΘΟΡΙΣΜΟΥ ΟΡΙΩΝ ΑΙΓΙΑΛΟΥ & ΠΑΡΑΛΙΑΣ

ΝΟΜΟΣ : ΚΕΦΑΛΛΗΝΙΑΣ
ΔΗΜΟΣ : ΙΘΑΚΗΣ
ΠΕΡΙΟΧΗ : "Κουτούπι"

ΕΝΔΙΑΦΕΡΟΜΕΝΟΣ:
Mark Newson

ΓΡΑΜΜΗ ΑΙΓΙΑΛΟΥ
ΓΡΑΜΜΗ ΠΑΡΑΛΙΑΣ

ΕΞΑΡΤΗΣΗ:
Κρατικό Τριγωνομετρικό Δίκτυο
ΠΡΟΒΟΛΗ: ΕΓΣΑ'87

ΥΨΟΜΕΤΡΙΚΗ ΑΦΕΤΗΡΙΑ:
Στάθμη θαλάσσης

ΜΕΘΟΔΟΣ ΑΠΟΤΥΠΩΣΗΣ:
Επίγεια, Ταχυμετρική


ΧΡΟΝΟΣ ΑΠΟΤΥΠΩΣΗΣ:
ΙΟΥΛΙΟΣ 2008

ΠΕΡΙΦΕΡΕΙΑ ΙΟΝΙΩΝ ΝΗΣΙΩΝ
Δ/ΝΣΗ ΠΕΡΙΒ/ΝΤΟΣ & ΧΩΡΟΤΑΞΙΑΣ
Συνοδεύει την 17590/4-10-10
Απόφαση Γεν. Γραμματέα Π.Ι.Ν.
Κέρκυρα 5-10-10
Η Δ/ντής ΠΕΧΩ
Ιωσ.-Ισμ. Βούρβαχη
ΠΕ Μηχανικός με Α'

ΚΛΙΜΑΚΑ	ΙΣΟΔΙΑΣΤΑΣΗ		ΧΡΟΝΟΣ ΣΥΝΤΑΞΗΣ	ΑΡΙΘΜΟΣ ΣΧΕΔΙΟΥ
1:500	0.50		ΙΟΥΛΙΟΣ 2008	01.1

ΣΥΝΤΑΧΘΗΚΕ	ΕΛΕΓΧΘΗΚΕ	ΘΕΩΡΗΘΗΚΕ
Βασίλης Πινιατώρος ΤΟΠΟΓΡΑΦΟΣ ΜΗΧΑΝΙΚΟΣ	2/9/08 ΜΑΡΜΑΡΑ ΑΘΗΝΑ ΠΕ Μηχ/κός Αγρ. & Τοπογράφος Γ'	2/9/08 ΠΑΠΑΔΑΤΟΥ - ΒΟΥΤΣΙΝΑ ΜΑΡΙΑ Εφοριακός ΠΕ/Α

ΤΕΧΝΙΚΟ ΓΡΑΦΕΙΟ ΜΕΛΕΤΩΝ
ΒΑΣΙΛΗΣ Μ. ΠΙΝΙΑΤΩΡΟΣ Αγρον. - Τοπογράφος Μηχανικός
ΒΟΥΡΒΑΧΗ 2, 28100 ΑΡΓΟΣΤΟΛΙ
Τηλ. 2671 025865, Fax: 2671 026351
http://www.piniatoros.gr

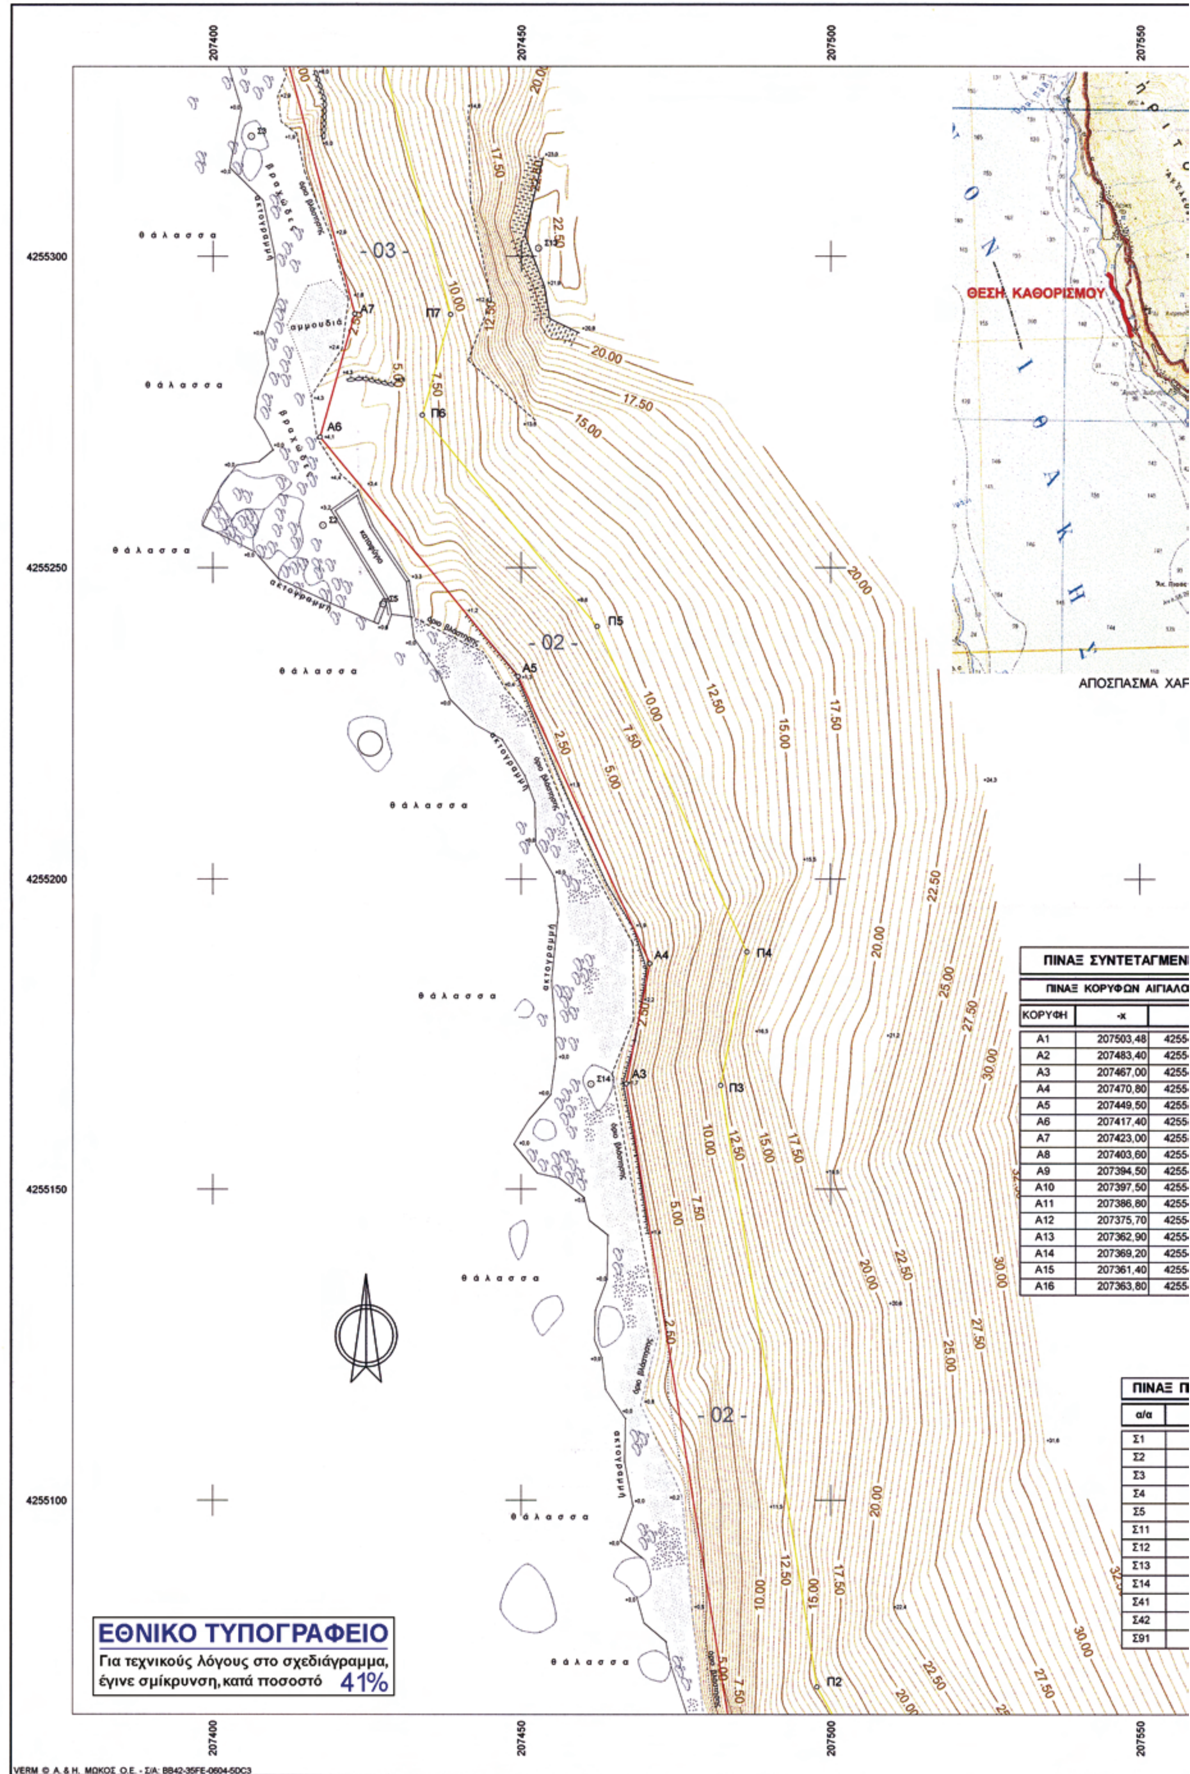


ΠΙΝΑΞ ΣΥΝΤΕΤΑΓΜΕΝ

ΠΙΝΑΞ ΚΟΡΥΦΩΝ ΑΙΓΙΑΛΟ

ΚΟΡΥΦΗ	-x	
A1	207503,48	4255
A2	207483,40	4255
A3	207467,00	4255
A4	207470,80	4255
A5	207449,50	4255
A6	207417,40	4255
A7	207423,00	4255
A8	207403,60	4255
A9	207394,50	4255
A10	207397,50	4255
A11	207386,80	4255
A12	207375,70	4255
A13	207362,90	4255
A14	207369,20	4255
A15	207361,40	4255
A16	207363,80	4255

ΠΙΝΑΞ Π

α/α	
Σ1	
Σ2	
Σ3	
Σ4	
Σ5	
Σ11	
Σ12	
Σ13	
Σ14	
Σ41	
Σ42	
Σ91	

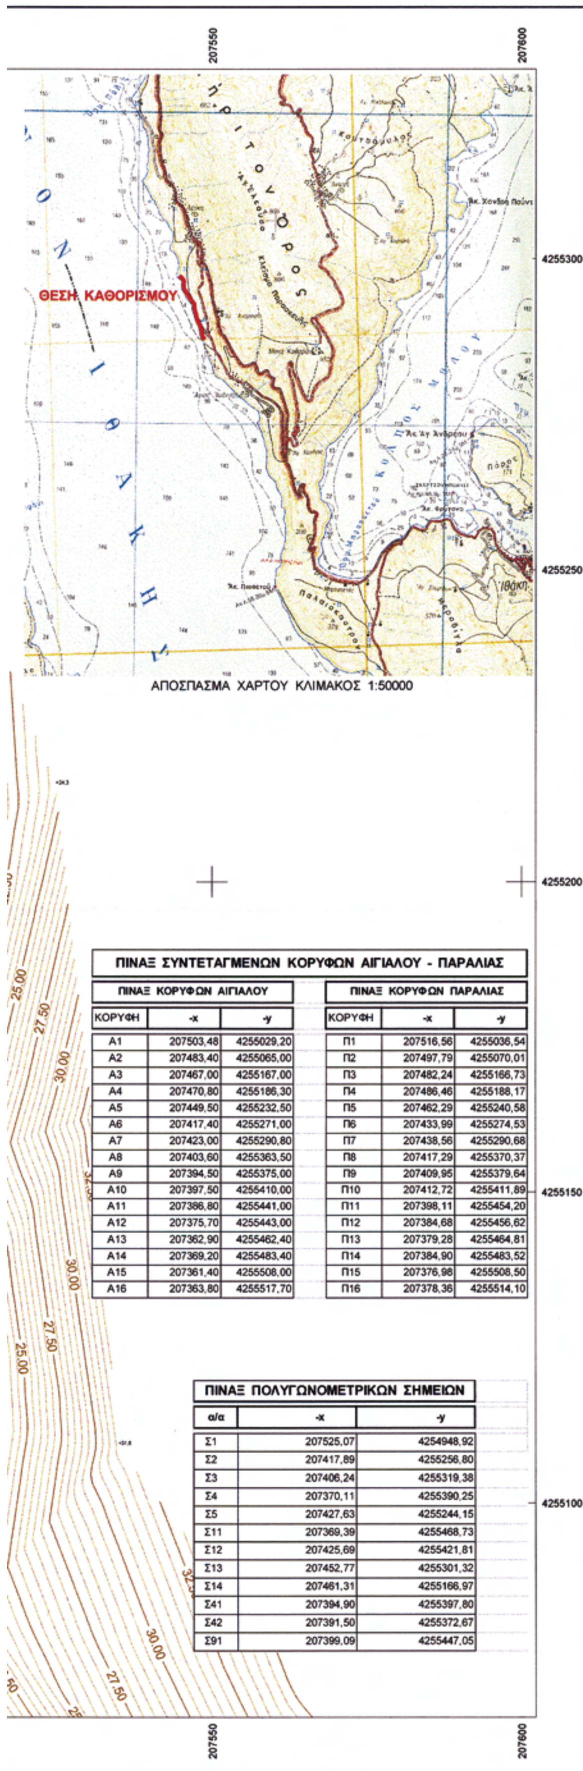


ΠΙΝΑΞ ΣΥΝΤΕΤΑΓΜΕΝΩΝ ΚΟΡΥΦΩΝ ΑΙΓΙΑΛΟΥ - ΠΑΡΑΛΙΑΣ

ΠΙΝΑΞ ΚΟΡΥΦΩΝ ΑΙΓΙΑΛΟΥ			ΠΙΝΑΞ ΚΟΡΥΦΩΝ ΠΑΡΑΛΙΑΣ		
ΚΟΡΥΦΗ	-x	-y	ΚΟΡΥΦΗ	-x	-y
Α1	207503,48	4255029,20	Π1	207516,56	4255036,54
Α2	207483,40	4255065,00	Π2	207497,79	4255070,01
Α3	207467,00	4255167,00	Π3	207482,24	4255166,73
Α4	207470,80	4255186,30	Π4	207486,46	4255188,17
Α5	207449,50	4255232,50	Π5	207462,29	4255240,58
Α6	207417,40	4255271,00	Π6	207433,99	4255274,53
Α7	207423,00	4255290,80	Π7	207438,56	4255290,68
Α8	207403,60	4255363,50	Π8	207417,29	4255370,37
Α9	207394,50	4255375,00	Π9	207409,95	4255379,64
Α10	207397,50	4255410,00	Π10	207412,72	4255411,89
Α11	207386,80	4255441,00	Π11	207398,11	4255454,20
Α12	207375,70	4255443,00	Π12	207384,68	4255456,62
Α13	207362,90	4255462,40	Π13	207379,28	4255464,81
Α14	207369,20	4255483,40	Π14	207384,90	4255483,52
Α15	207361,40	4255508,00	Π15	207376,98	4255508,50
Α16	207363,80	4255517,70	Π16	207378,36	4255514,10

ΠΙΝΑΞ ΠΟΛΥΓΩΝΟΜΕΤΡΙΚΩΝ ΣΗΜΕΙΩΝ

α/α	-x	-y
Σ1	207525,07	4254948,92
Σ2	207417,89	4255256,80
Σ3	207406,24	4255319,38
Σ4	207370,11	4255390,25
Σ5	207427,63	4255244,15
Σ11	207369,39	4255468,73
Σ12	207425,69	4255421,81
Σ13	207452,77	4255301,32
Σ14	207461,31	4255166,97
Σ41	207394,90	4255397,80
Σ42	207391,50	4255372,67
Σ91	207399,09	4255447,05

ΔΙΑΝΟΜΗ ΠΙΝΑΚΙΔΩΝ

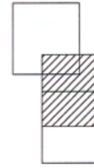

ΠΑΡΑΤΗΡΗΣΕΙΣ

Το εγκατασταθέν πολυγωνομετρικό δίκτυο είναι εξαρτημένο από το Ελληνικό Γεωδαιτικό Σύστημα Αναφοράς 1987 (ΕΓΣΑ'87).
Ελλειψοειδές αναφοράς GRS80. Εγκάρσια Μερκατορική Προβολή.
Αρχή συντεταγμένων: (λ°, φ°) (x, y)
λ° = 24° 00' 00" x = +500000.00 m, φ° = 0° 00' 00" y = +0.00 m

Χωροσταθμική επιφάνεια:
Μέση στάθμη θαλάσσης όρμου Αργοστολίου Κεφαλληνίας.

ΥΠΟΜΝΗΜΑ ΕΠΙΤΡΟΠΗΣ ΚΑΘΟΡΙΣΜΟΥ ΟΡΙΩΝ ΑΙΓΙΑΛΟΥ & ΠΑΡΑΛΙΑΣ

1. Η καθορισθείσα οριογραμμή αιγιαλού αποτελεί το όριο των μεγίστων πλήν συνήθων αναβάσεων του χειμερίου κύματος.
2. Οι κορυφές της πολυγωνικής οριογραμμής του αιγιαλού και της παραλίας έχουν εξαρτηθεί από το κρατικό τριγωνομετρικό δίκτυο. Οι συντεταγμένες των κορυφών αναγράφονται παρακάτω.
3. Επισπεύδων είναι ο κ.
4. Ο καθορισμός των ορίων του αιγιαλού γίνεται για πρώτη φορά στην εν λόγω περιοχή.
5. Εντός των ορίων του αιγιαλού [redacted] υπάρχουν κτίσματα.
6. Εντός των ορίων της παραλίας υπάρχουν κτίσματα.
7. Γραμμή αιγιαλού (ερυθρά) : Α1, Α2, Α3, Α4, ... , Α16
   Γραμμή παραλίας (κίτρινη) : Π1, Π2, Π3, Π4, ... , Π16
8. Το παρόν διάγραμμα συνοδεύει την από 25/2/10 έκθεση της αρμόδιας επιτροπής που προβλέπουν οι διατάξεις του άρθρου 10 του Π.Δ. 284/1988

Αργοστόλι, 30/8/10

Η ΕΠΙΤΡΟΠΗ

Ο ΠΡΟΕΔΡΟΣ	ΤΑ ΜΕΛΗ
ΓΙΑΝΝΑΚΗ ΡΟΖΑΛΙΑ Εφοριακός ΠΕ/Β	ΜΑΡΜΑΡΑ ΑΘΗΝΑ ΠΕ Μηχ/κός Αγρ. & Τοπογράφος Γ' ΛΙΒΑΝΟΣ Γεώργιος Υποπλοίαρχος Λ.Σ.

ΕΛΛΗΝΙΚΗ ΔΗΜΟΚΡΑΤΙΑ
ΝΟΜΑΡΧΙΑ ΚΕΦΑΛΛΗΝΙΑΣ

ΤΟΠΟΓΡΑΦΙΚΟ ΔΙΑΓΡΑΜΜΑ
ΚΑΘΟΡΙΣΜΟΥ ΟΡΙΩΝ ΑΙΓΙΑΛΟΥ & ΠΑΡΑΛΙΑΣ

ΝΟΜΟΣ : ΚΕΦΑΛΛΗΝΙΑΣ
ΔΗΜΟΣ : ΙΘΑΚΗΣ
ΠΕΡΙΟΧΗ : "Κουτούπι"

ΕΝΔΙΑΦΕΡΟΜΕΝΟΣ:
Mark Newson

ΓΡΑΜΜΗ ΑΙΓΙΑΛΟΥ
ΓΡΑΜΜΗ ΠΑΡΑΛΙΑΣ

ΕΞΑΡΤΗΣΗ:
Κρατικό Τριγωνομετρικό Δίκτυο
ΠΡΟΒΟΛΗ: ΕΓΣΑ'87

ΥΨΟΜΕΤΡΙΚΗ ΑΦΕΤΗΡΙΑ:
Στάθμη θαλάσσης

ΜΕΘΟΔΟΣ ΑΠΟΤΥΠΩΣΗΣ:
Επίγεια, Ταχυμετρική

ΧΡΟΝΟΣ ΑΠΟΤΥΠΩΣΗΣ:
ΙΟΥΛΙΟΣ 2008




ΠΕΡΙΦΕΡΕΙΑ ΙΟΝΙΩΝ ΝΗΣΙΩΝ
Δ/ΝΣΗ ΠΕΡΙΒ/ΝΤΟΣ & ΧΩΡΟΤΑΞΙΑΣ
Συνοδεύει την 17580/4-10-10
απόφαση Γεν. Γραμματέα Π.Ι.Ν.
Κέρκυρα 5-10-10
Η Δ/ντής ΠΕΧΩ
Ιωσ. - Ιφμ. Βούρβαχη
ΠΕ Μηχανικός με Α'

ΚΛΙΜΑΚΑ	ΙΣΟΔΙΑΣΤΑΣΗ		ΧΡΟΝΟΣ ΣΥΝΤΑΞΗΣ	ΑΡΙΘΜΟΣ ΣΧΕΔΙΟΥ
1:500	0.50		ΙΟΥΛΙΟΣ 2008	01.2

ΣΥΝΤΑΧΘΗΚΕ	ΕΛΕΓΧΘΗΚΕ	ΘΕΩΡΗΘΗΚΕ
Βασίλης Πινιατώρος Τοπογράφος Μηχανικός	2/9/08 ΜΑΡΜΑΡΑ ΑΘΗΝΑ ΠΕ Μηχ/κός Αγρ. & Τοπογράφος Γ'	2/9/08 ΚΑΤΟΥ - ΒΟΥΤΣΙΝΑ ΜΑΡΙΑ Εφοριακός ΠΕ/Α

ΤΕΧΝΙΚΟ ΓΡΑΦΕΙΟ ΜΕΛΕΤΩΝ
ΒΑΣΙΛΗΣ Μ. ΠΙΝΙΑΤΩΡΟΣ Αγρον. - Τοπογράφος Μηχανικός
ΒΟΥΡΒΑΧΗ 2, 28100 ΑΡΓΟΣΤΟΛΙ
Τηλ. 2671 025865, Fax: 2671 026351
http://www.piniatoros.gr

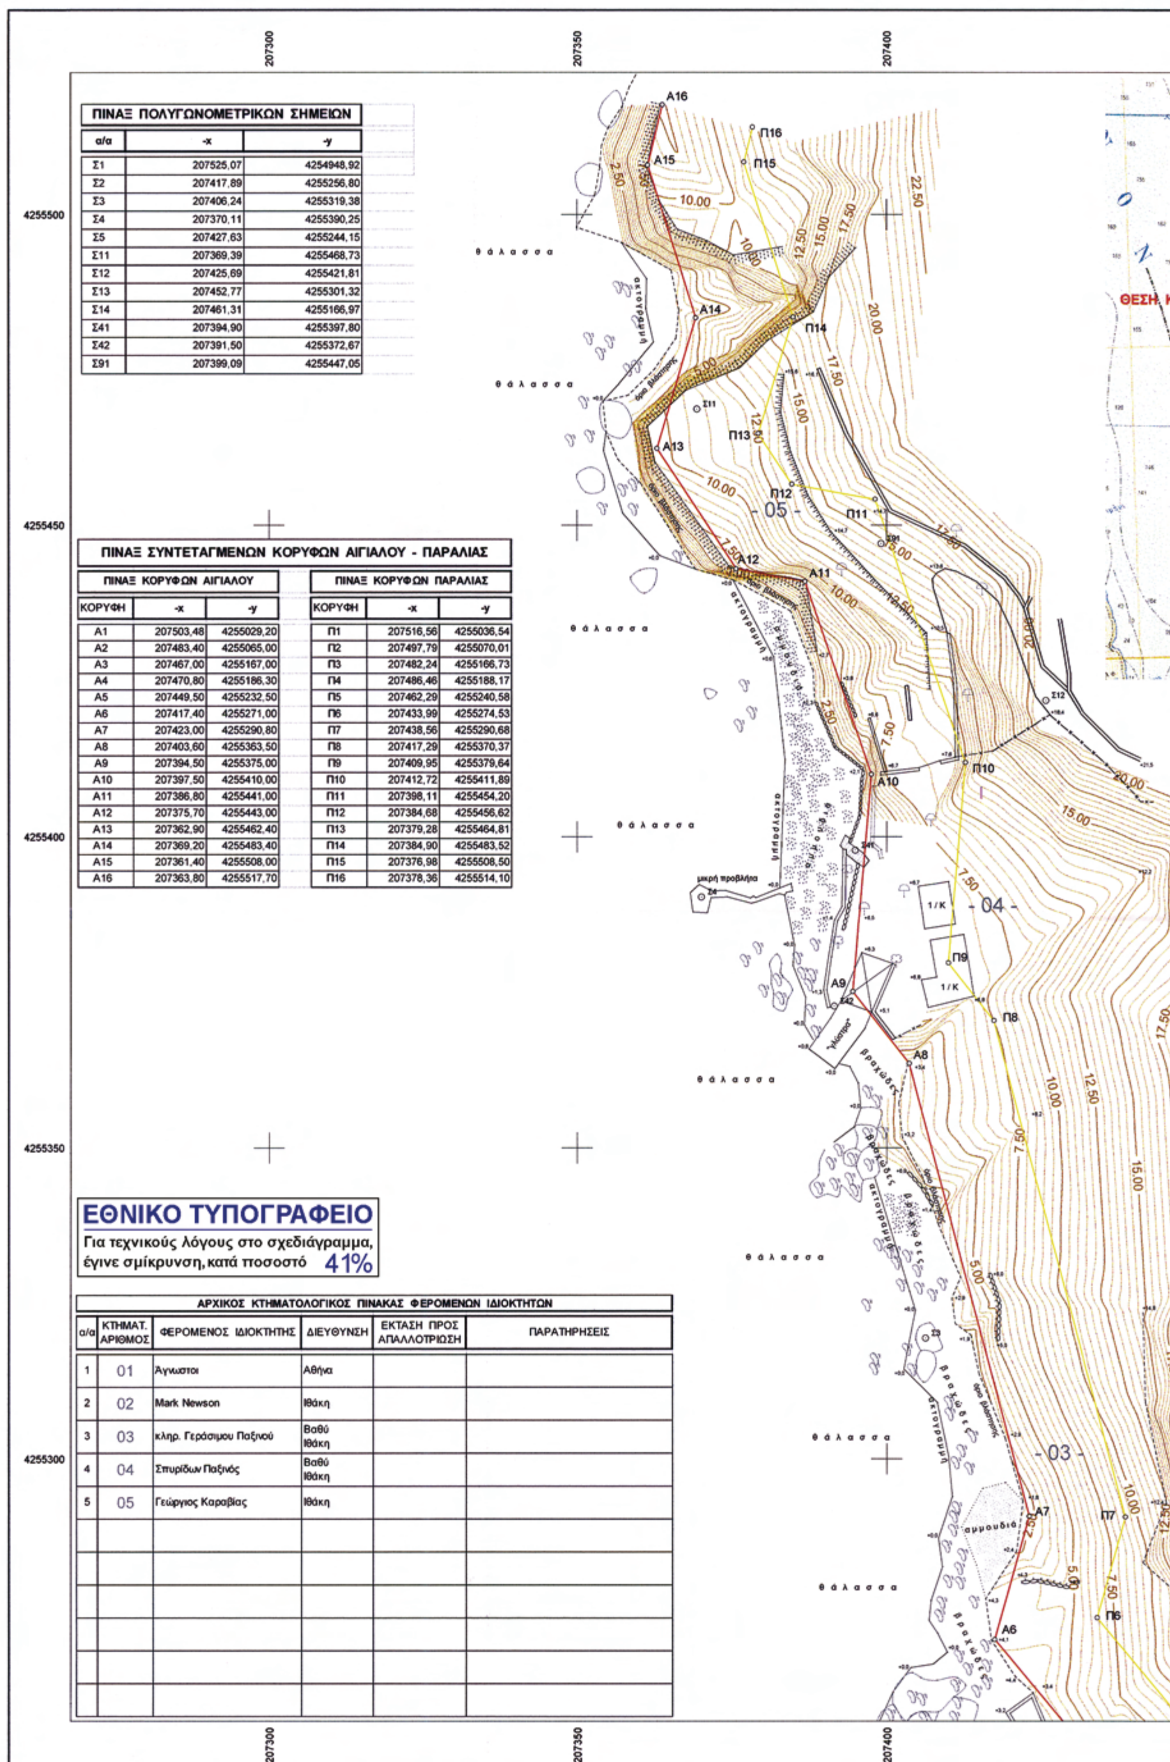

ΠΙΝΑΞ ΠΟΛΥΓΩΝΟΜΕΤΡΙΚΩΝ ΣΗΜΕΙΩΝ


α/α	-x	-y
Σ1	207525,07	4254948,92
Σ2	207417,89	4255256,80
Σ3	207406,24	4255319,38
Σ4	207370,11	4255390,25
Σ5	207427,63	4255244,15
Σ11	207369,39	4255468,73
Σ12	207425,69	4255421,81
Σ13	207452,77	4255301,32
Σ14	207461,31	4255166,97
Σ41	207394,90	4255397,80
Σ42	207391,50	4255372,67
Σ91	207399,09	4255447,05

ΠΙΝΑΞ ΣΥΝΤΕΤΑΓΜΕΝΩΝ ΚΟΡΥΦΩΝ ΑΙΓΙΑΛΟΥ - ΠΑΡΑΛΙΑΣ

ΠΙΝΑΞ ΚΟΡΥΦΩΝ ΑΙΓΙΑΛΟΥ			ΠΙΝΑΞ ΚΟΡΥΦΩΝ ΠΑΡΑΛΙΑΣ		
ΚΟΡΥΦΗ	-x	-y	ΚΟΡΥΦΗ	-x	-y
Α1	207503,48	4255029,20	Π1	207516,56	4255036,54
Α2	207483,40	4255065,00	Π2	207497,79	4255070,01
Α3	207467,00	4255167,00	Π3	207482,24	4255166,73
Α4	207470,80	4255186,30	Π4	207486,46	4255188,17
Α5	207449,50	4255232,50	Π5	207462,29	4255240,58
Α6	207417,40	4255271,00	Π6	207433,99	4255274,53
Α7	207423,00	4255290,80	Π7	207438,56	4255290,68
Α8	207403,60	4255363,50	Π8	207417,29	4255370,37
Α9	207394,50	4255375,00	Π9	207409,95	4255379,64
Α10	207397,50	4255410,00	Π10	207412,72	4255411,89
Α11	207386,80	4255441,00	Π11	207398,11	4255454,20
Α12	207375,70	4255443,00	Π12	207384,68	4255456,62
Α13	207362,90	4255462,40	Π13	207379,28	4255464,81
Α14	207369,20	4255483,40	Π14	207384,90	4255483,52
Α15	207361,40	4255508,00	Π15	207376,98	4255508,50
Α16	207363,80	4255517,70	Π16	207378,36	4255514,10


ΑΡΧΙΚΟΣ ΚΤΗΜΑΤΟΛΟΓΙΚΟΣ ΠΙΝΑΚΑΣ ΦΕΡΟΜΕΝΩΝ ΙΔΙΟΚΤΗΤΩΝ

α/α	ΚΤΗΜΑΤ. ΑΡΙΘΜΟΣ	ΦΕΡΟΜΕΝΟΣ ΙΔΙΟΚΤΗΤΗΣ	ΔΙΕΥΘΥΝΣΗ	ΕΚΤΑΣΗ ΠΡΟΣ ΑΠΑΛΛΟΤΡΙΩΣΗ	ΠΑΡΑΤΗΡΗΣΕΙΣ
1	01	Άγνωστοι	Αθήνα		
2	02	Mark Newson	Ιθάκη		
3	03	κληρ. Γεράσιμου Παξινού	Βαθύ Ιθάκη		
4	04	Σπυρίδων Παξινός	Βαθύ Ιθάκη		
5	05	Γεώργιος Καραβίας	Ιθάκη		

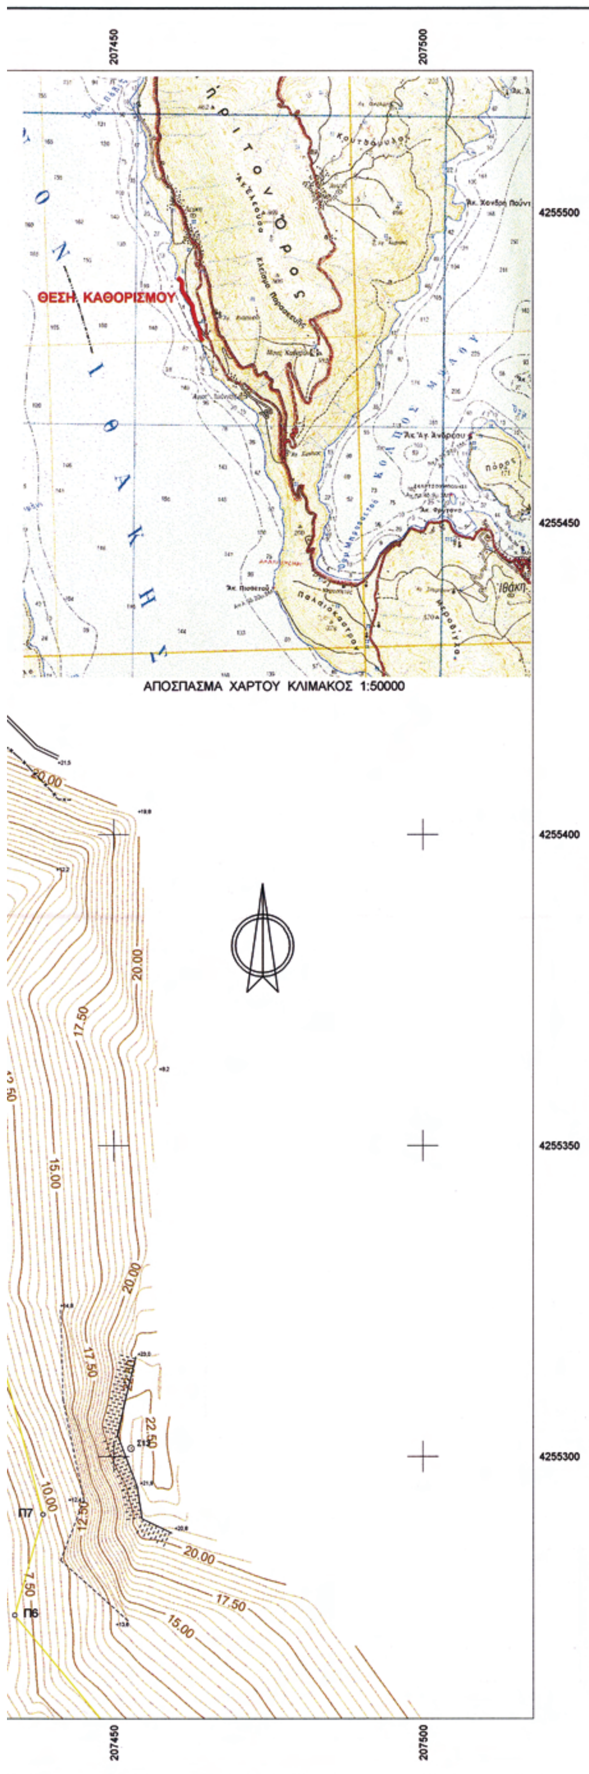

ΑΠΟΣΠΑΣΜΑ ΧΑΡΤΟΥ ΚΛΙΜΑΚΟΣ 1:50000

ΔΙΑΝΟΜΗ ΠΙΝΑΚΙΔΩΝ

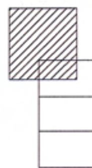

ΠΑΡΑΤΗΡΗΣΕΙΣ

Το εγκατασταθέν πολυγωνομετρικό δίκτυο είναι εξαρτημένο από το Ελληνικό Γεωδαιτικό Σύστημα Αναφοράς 1987 (ΕΓΣΑ'87).
Ελλειψοειδές αναφοράς GRS80. Εγκάρσια Μερκατορική Προβολή.
Αρχή συντεταγμένων: (λ°, φ°) (x, y)
λ° = 24° 00' 00" x = +500000.00 m, φ° = 0° 00' 00" y = +0.00 m

Χωροσταθμική επιφάνεια:
Μέση στάθμη θαλάσσης όρμου Αργοστολίου Κεφαλληνίας.

ΥΠΟΜΝΗΜΑ ΕΠΙΤΡΟΠΗΣ ΚΑΘΟΡΙΣΜΟΥ ΟΡΙΩΝ ΑΙΓΙΑΛΟΥ & ΠΑΡΑΛΙΑΣ

1. Η καθορισθείσα οριογραμμή αιγιαλού αποτελεί το όριο των μεγίστων πλήν συνήθων αναβάσεων του χειμερίου κύματος.
2. Οι κορυφές της πολυγωνικής οριογραμμής του αιγιαλού και της παραλίας έχουν εξαρτηθεί από το κρατικό τριγωνομετρικό δίκτυο. Οι συντεταγμένες των κορυφών αναγράφονται παρακάτω.
3. Επισπεύδων είναι ο κ.
4. Ο καθορισμός των ορίων του αιγιαλού γίνεται για πρώτη φορά στην εν λόγω περιοχή.
5. Εντός των ορίων του αιγιαλού [redacted] υπάρχουν κτίσματα.
6. Εντός των ορίων της παραλίας υπάρχουν κτίσματα.
7. Γραμμή αιγιαλού (ερυθρά) : Α1, Α2, Α3, Α4, ... , Α16
   Γραμμή παραλίας (κίτρινη) : Π1, Π2, Π3, Π4, ... , Π16
8. Το παρόν διάγραμμα συνοδεύει την από 25/2/10 έκθεση της αρμόδιας επιτροπής που προβλέπουν οι διατάξεις του άρθρου 10 του Π.Δ. 284/1988

Αργοστόλι, 30/8/10

Η ΕΠΙΤΡΟΠΗ

Ο ΠΡΟΕΔΡΟΣ
ΓΙΑΝ... ΡΟΖΑΛΙΑ
Εφοριακός ΠΕ/Β

ΤΑ ΜΕΛΗ
ΜΑΡΜΑΡΑ ΑΘΗΝΑ
ΠΕ Μηχ/κός Αγρ. & Τοπογράφος Γ'

ΛΙΒΑΝΟΣ Γεώργιος
Υποπλοίαρχος Λ.Σ.

ΕΛΛΗΝΙΚΗ ΔΗΜΟΚΡΑΤΙΑ
ΝΟΜΑΡΧΙΑ ΚΕΦΑΛΛΗΝΙΑΣ

ΤΟΠΟΓΡΑΦΙΚΟ ΔΙΑΓΡΑΜΜΑ
ΚΑΘΟΡΙΣΜΟΥ ΟΡΙΩΝ ΑΙΓΙΑΛΟΥ & ΠΑΡΑΛΙΑΣ

ΝΟΜΟΣ : ΚΕΦΑΛΛΗΝΙΑΣ
ΔΗΜΟΣ : ΙΘΑΚΗΣ
ΠΕΡΙΟΧΗ : "Κουτούπι"

ΓΡΑΜΜΗ ΑΙΓΙΑΛΟΥ
ΓΡΑΜΜΗ ΠΑΡΑΛΙΑΣ

ΕΝΔΙΑΦΕΡΟΜΕΝΟΣ:
Mark Newson

ΕΞΑΡΤΗΣΗ:
Κρατικό Τριγωνομετρικό Δίκτυο
ΠΡΟΒΟΛΗ: ΕΓΣΑ'87

ΥΨΟΜΕΤΡΙΚΗ ΑΦΕΤΗΡΙΑ:
Στάθμη θαλάσσης

ΜΕΘΟΔΟΣ ΑΠΟΤΥΠΩΣΗΣ:
Επίγεια, Ταχυμετρική

ΧΡΟΝΟΣ ΑΠΟΤΥΠΩΣΗΣ:
ΙΟΥΛΙΟΣ 2008

ΕΛΛΗΝΙΚΗ ΔΗΜΟΚΡΑΤΙΑ – ΠΕΡΙΦΕΡΕΙΑ ΙΟΝΙΩΝ ΝΗΣΙΩΝ
ΠΕΡΙΦΕΡΕΙΑ ΙΟΝΙΩΝ ΝΗΣΙΩΝ
Δ/ΝΣΗ ΠΕΡΙΒ/ΝΤΟΣ & ΧΩΡΟΤΑΞΙΑΣ
Συνοδεύει την 1758/14-10-10
Απόφαση Γεν. Γραμματέα Π.Ι.Ν.
Κέρκυρα 5-10-10
Ο Δ/ντής ΠΕΧΩ
Ιωσ.-Ισμ. Βούρβαχη
ΠΕ Μηχανικός με Α'

ΚΛΙΜΑΚΑ	ΙΣΟΔΙΑΣΤΑΣΗ		ΧΡΟΝΟΣ ΣΥΝΤΑΞΗΣ	ΑΡΙΘΜΟΣ ΣΧΕΔΙΟΥ
1:500	0.50		ΙΟΥΛΙΟΣ 2008	01.3

ΣΥΝΤΑΧΘΗΚΕ	ΕΛΕΓΧΘΗΚΕ	ΘΕΩΡΗΘΗΚΕ
Βασίλης Πινιατώρος ΤΟΠΟΓΡΑΦΟΣ ΜΗΧΑΝΙΚΟΣ	2/9/08 ΜΑΡΜΑΡΑ ΑΘΗΝΑ ΠΕ Μηχ/κός Αγρ. & Τοπογράφος Γ'	2/9/08 ΠΑΠΑΔΑΤΟΥ - ΒΟΥΤΣΙΝΑ ΜΑΡΙΑ Εφοριακός ΠΕ/Α

ΤΕΧΝΙΚΟ ΓΡΑΦΕΙΟ ΜΕΛΕΤΩΝ
ΒΑΣΙΛΗΣ Μ. ΠΙΝΙΑΤΩΡΟΣ Αγρον. - Τοπογράφος Μηχανικός
ΒΟΥΡΒΑΧΗ 2, 28100 ΑΡΓΟΣΤΟΛΙ
Τηλ. 2671 025865, Fax: 2671 026351
http://www.piniatoros.gr

